
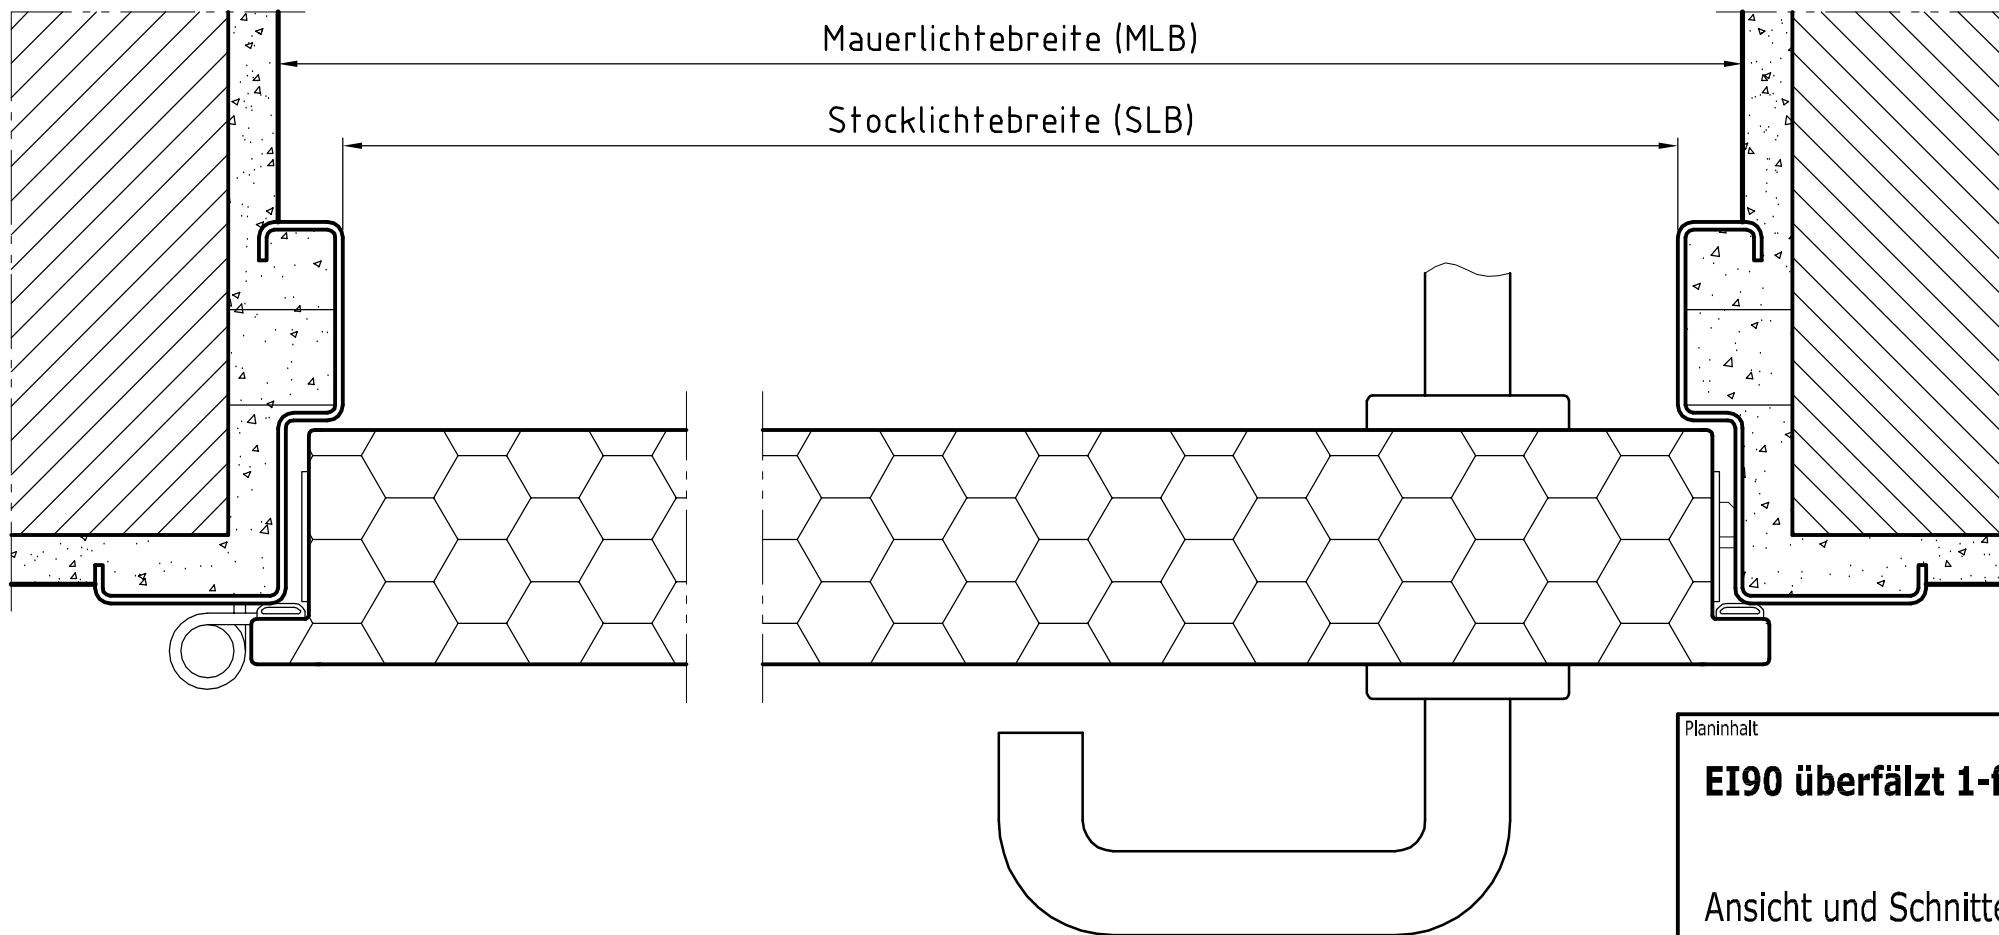
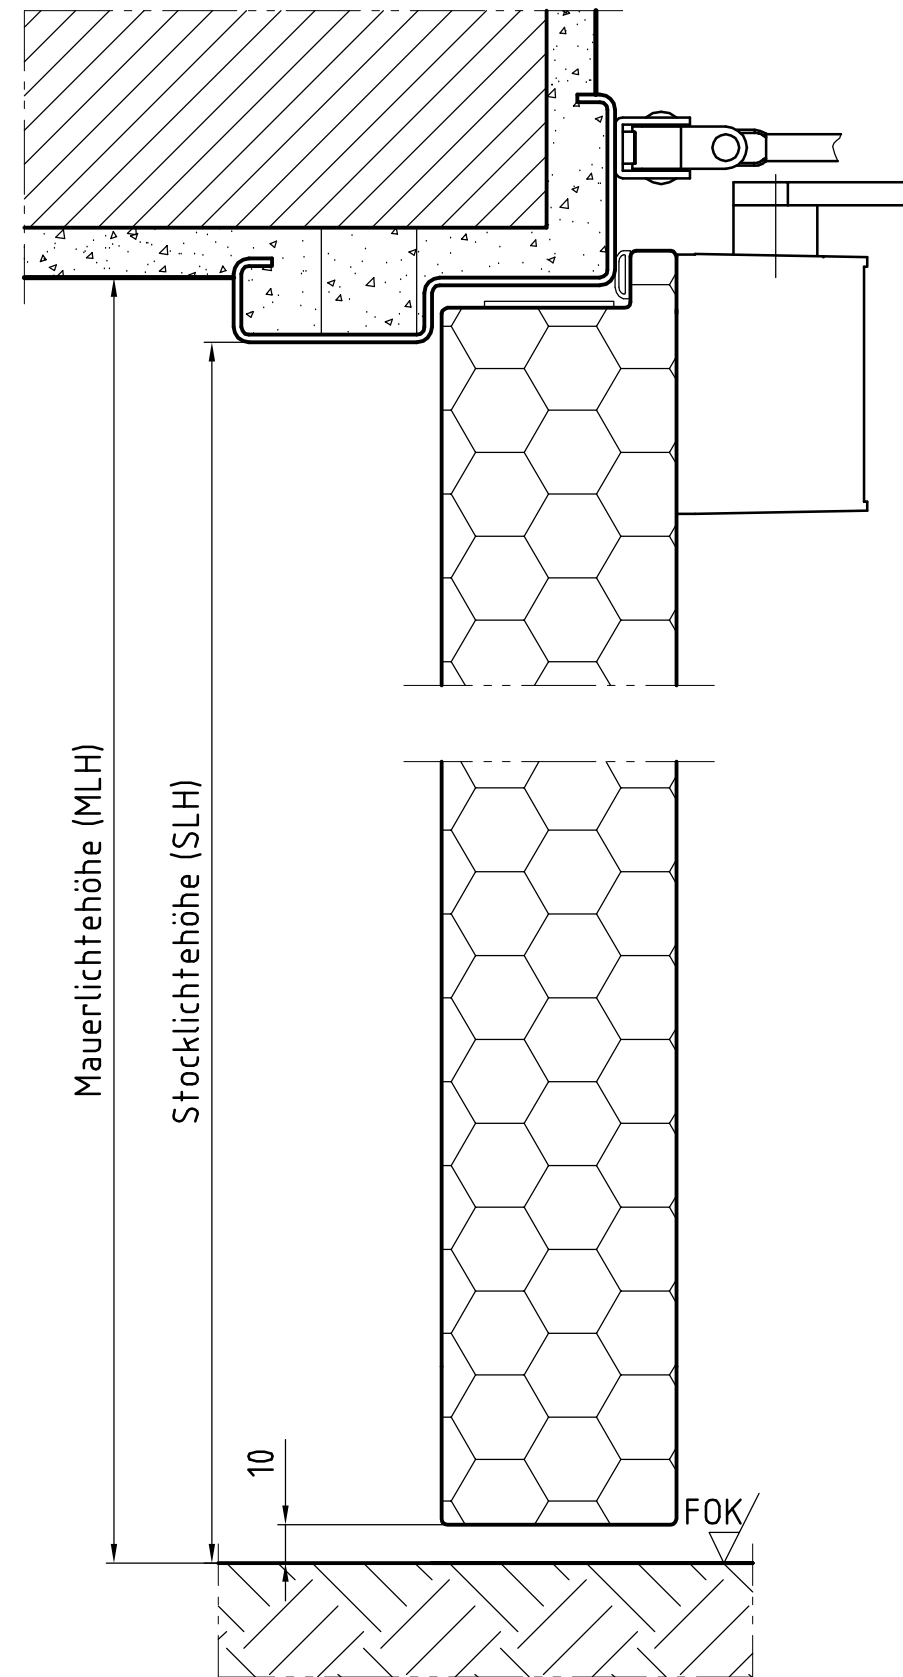


M1:20

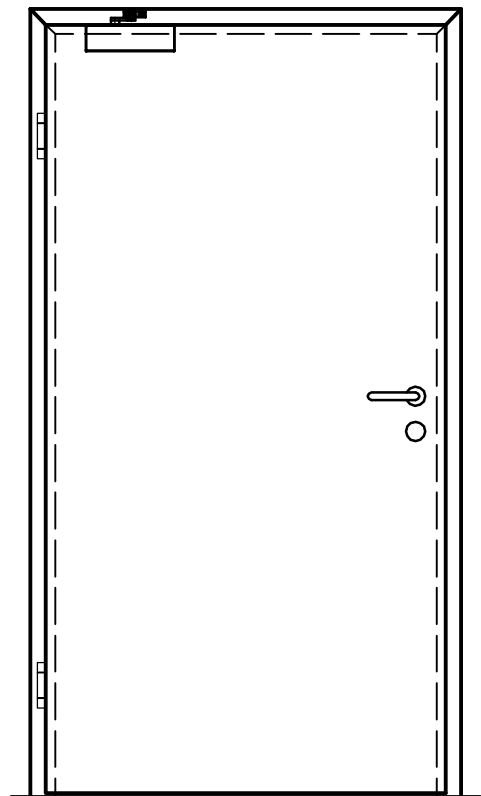

Planinhalt

EI90 überfältz 1-flügelig

Ansicht und Schnitte
430.09.011

Peneder Feuerschutz GmbH

A-4075 Breitenbach, Aumühle 28, Tel: +43 (0) 50 / 560, Fax: +43 (0) 50 / 560 - 2900, e-mail: feuerschutz@peneder.com, internet: www.peneder.com

Urheberrechtsvermerk: Geistiges Eigentum der Firma Peneder. Verwertungs- und Vervielfältigungsrechte vorbehalten.

Gezeichnet
A.Stadler

Projektnummer

Datum

18.08.2008

Masstab

1:2

PENEDER 
FAST FORWARD
FEUERSCHUTZ