

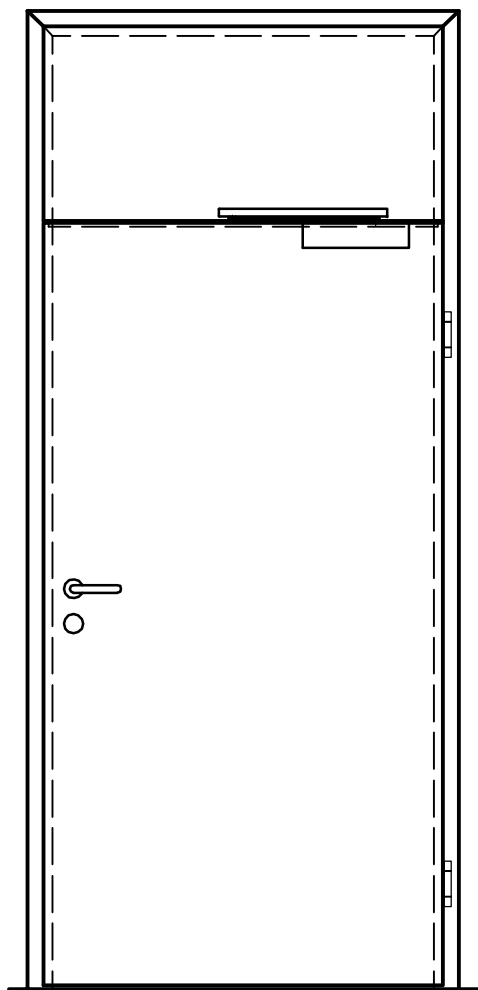



M1:20

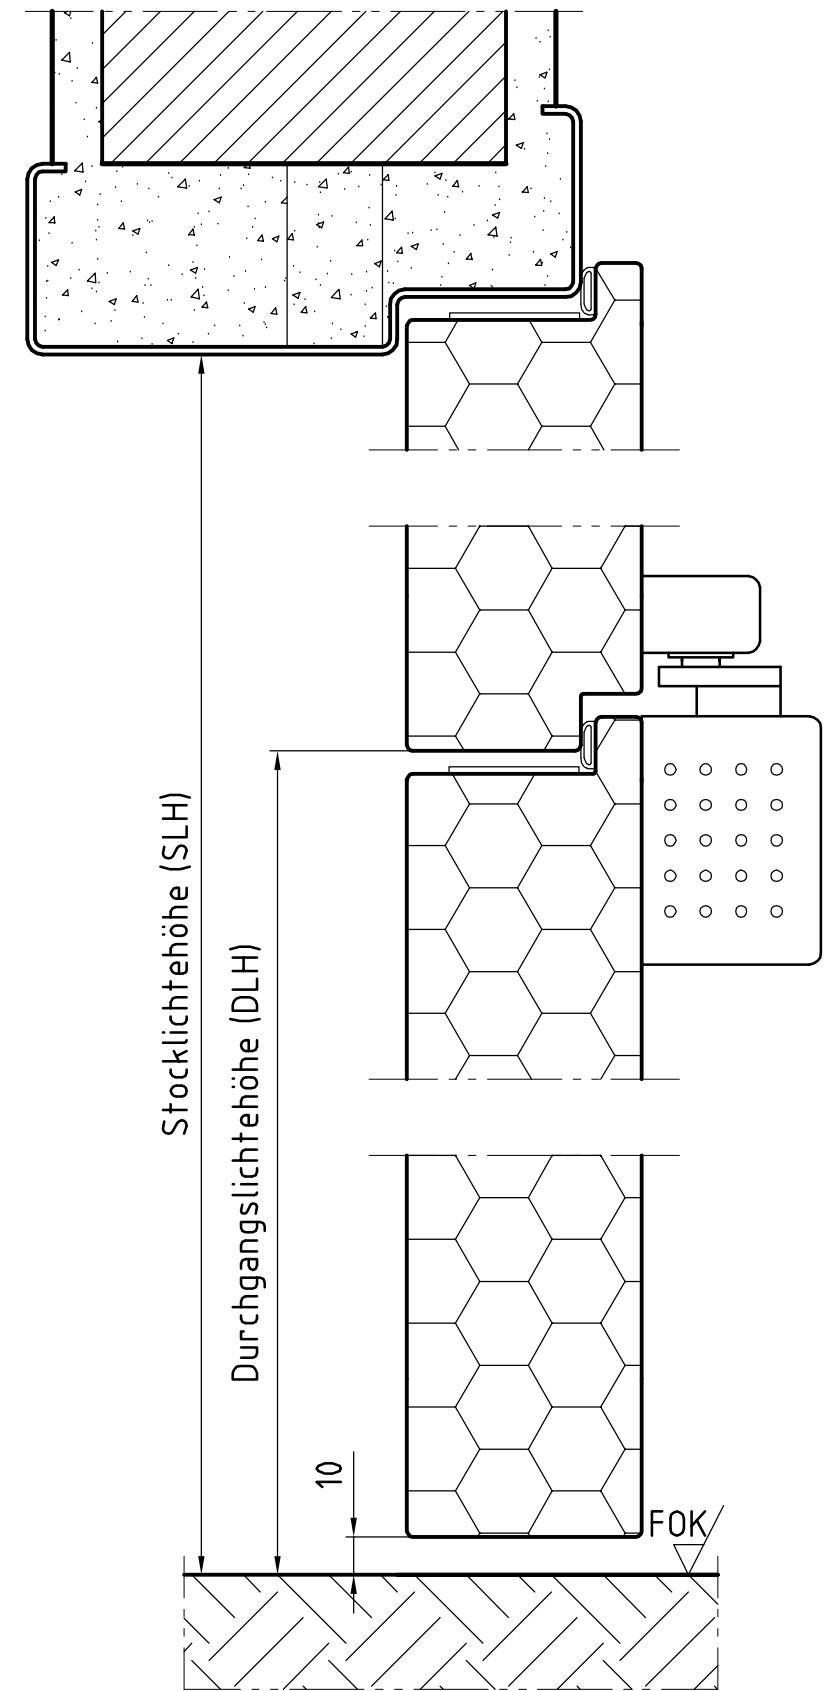

Stocklichtbreite (SLB)

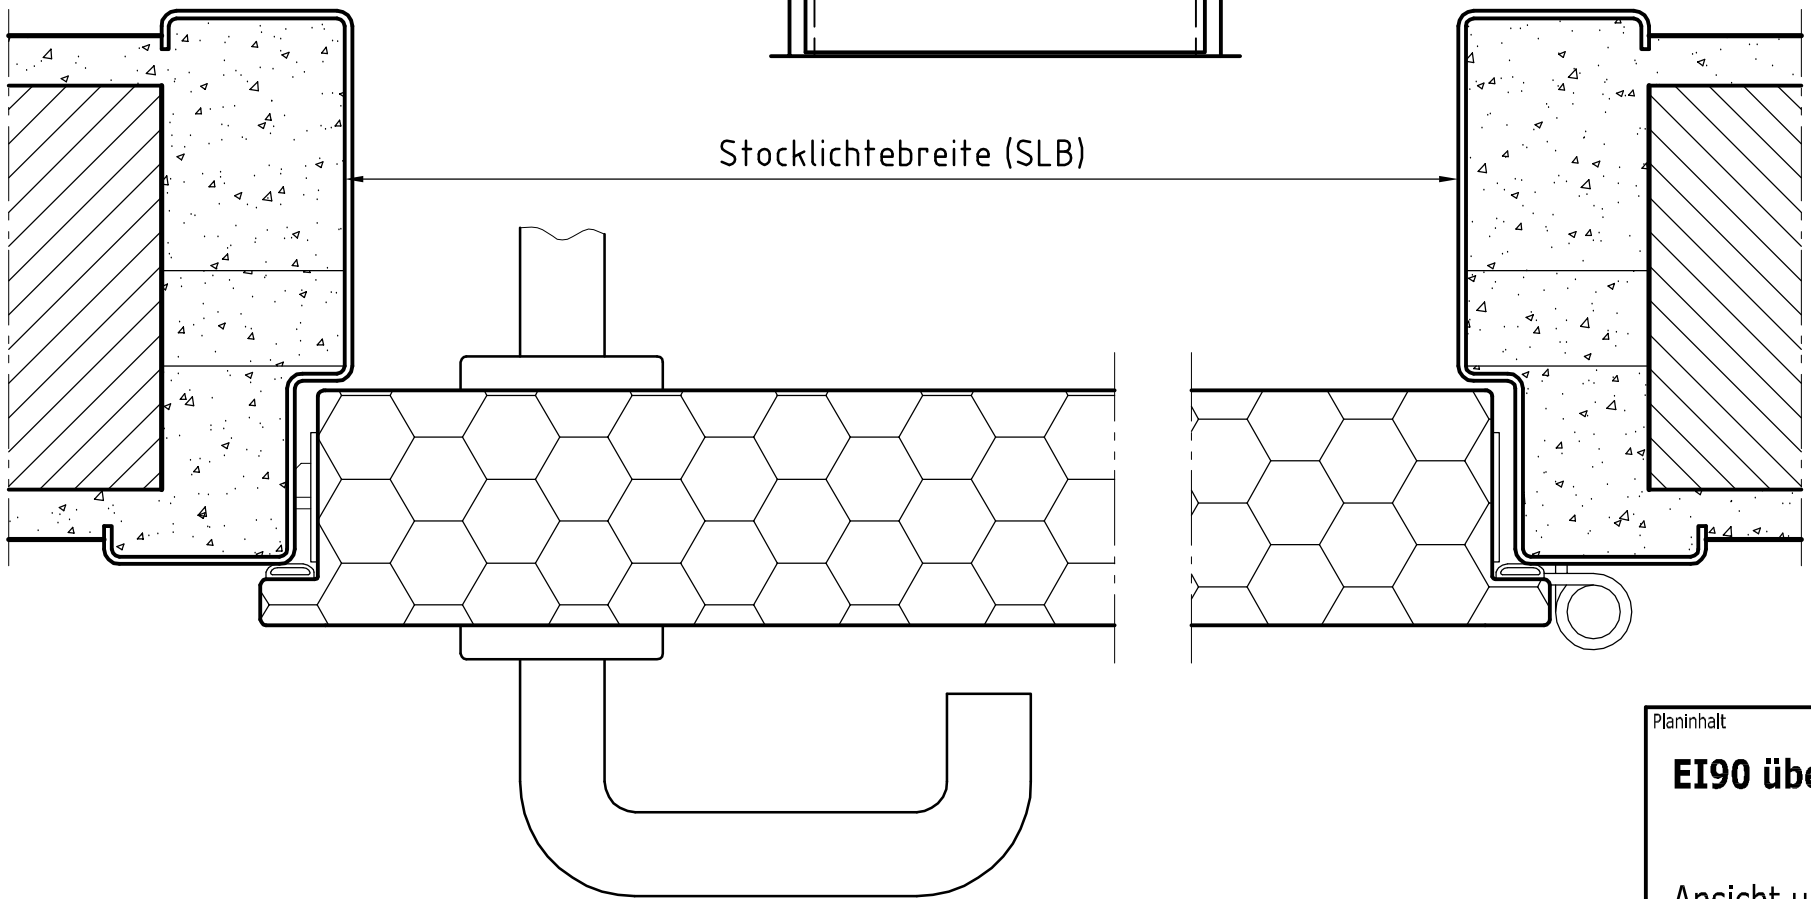

Planinhalt	Gezeichnet	Datum
	A.Stadler	18.08.2008
EI90 überfältz 1-flügelig + Oberteil	Projektnummer	Masstab
		1:2
Ansicht und Schnitte	PENEDER  <i>FAST FORWARD</i> FEUERSCHUTZ	
430.09.012		

Peneder Feuerschutz GmbH
A-4075 Breitenbach, Aumühle 28, Tel: +43 (0) 50 / 560, Fax: +43 (0) 50 / 560 - 2900, e-mail: feuerschutz@peneder.com, internet: www.peneder.com
Urheberrechtsvermerk: Geistiges Eigentum der Firma Peneder. Verwertungs- und Vervielfältigungsrechte vorbehalten.