


M1:20

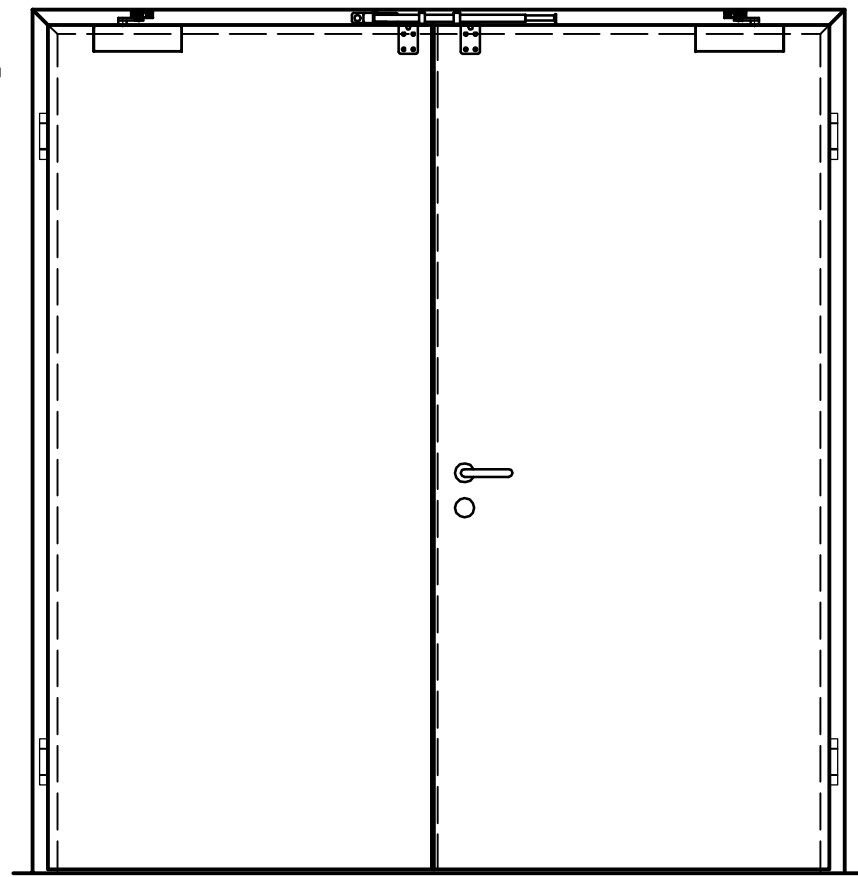


Mauerlichtbreite (MLB)

Stocklichtbreite (SLB) = MLB-140

Stehflügelbreite (SFB)

Gehflügelbreite (GFB)

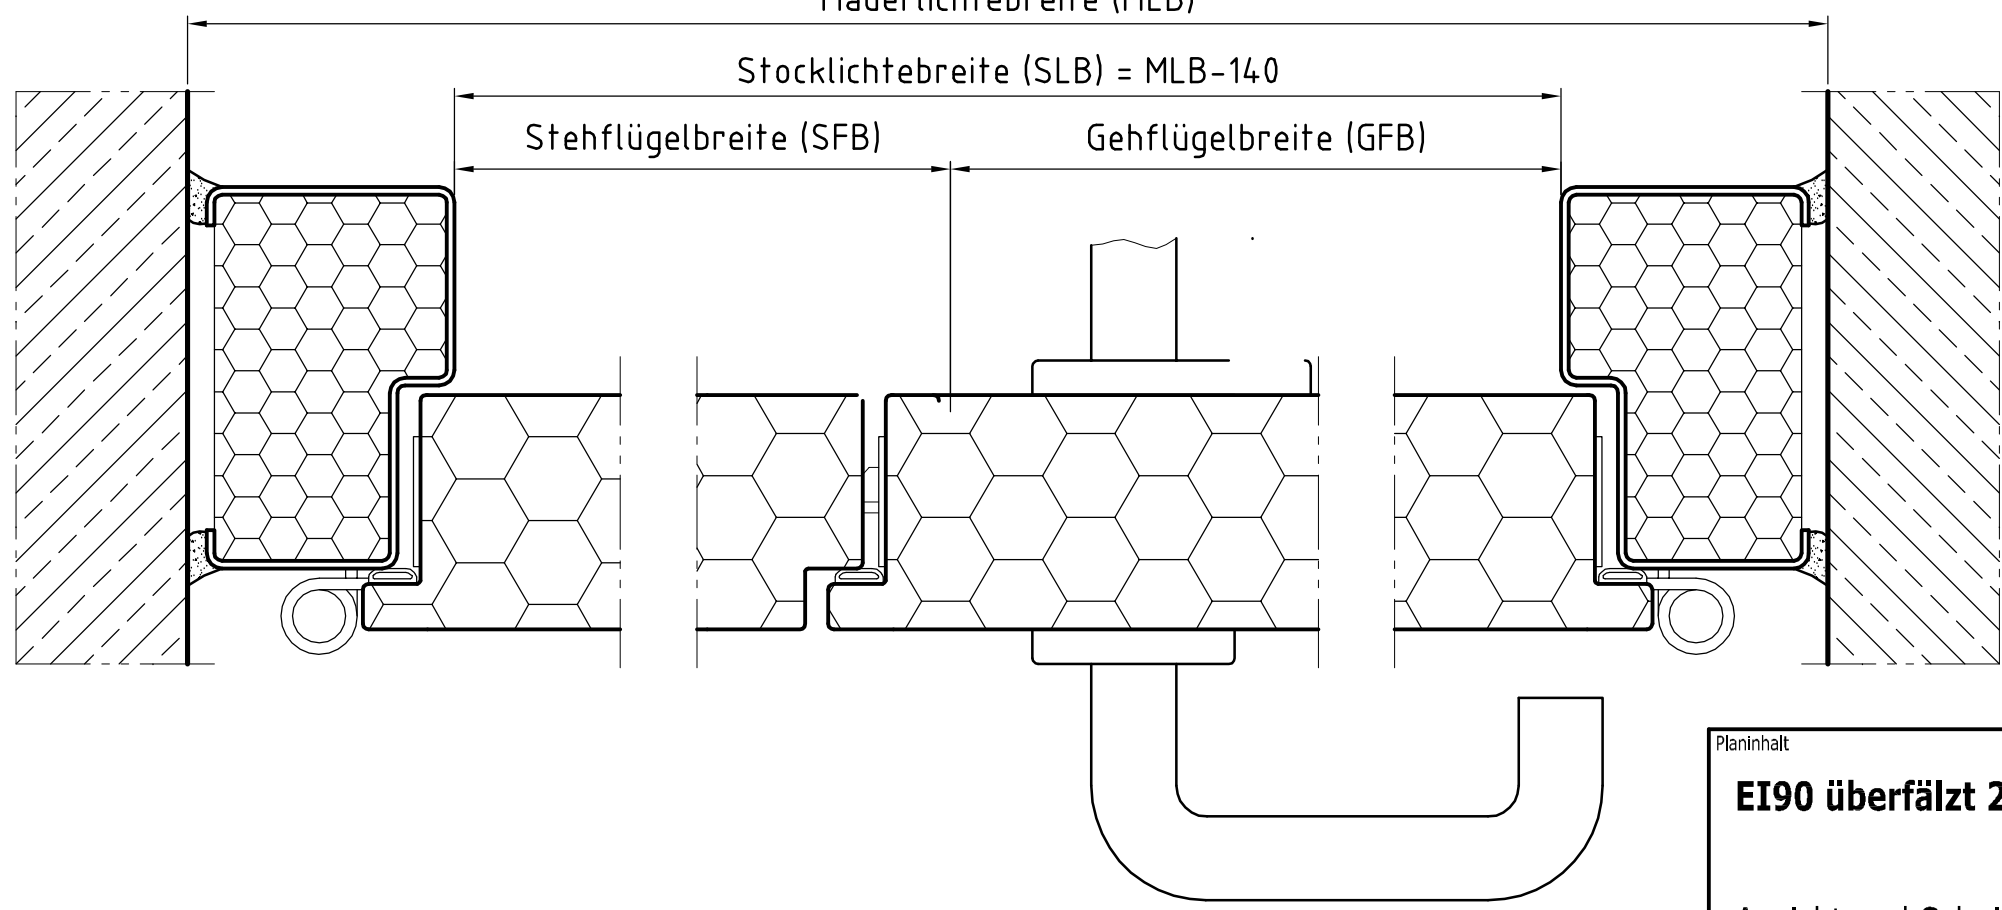


Mauerlichthöhe (MLH)

Stocklichthöhe (SLH) = MLH-70

10

FOK

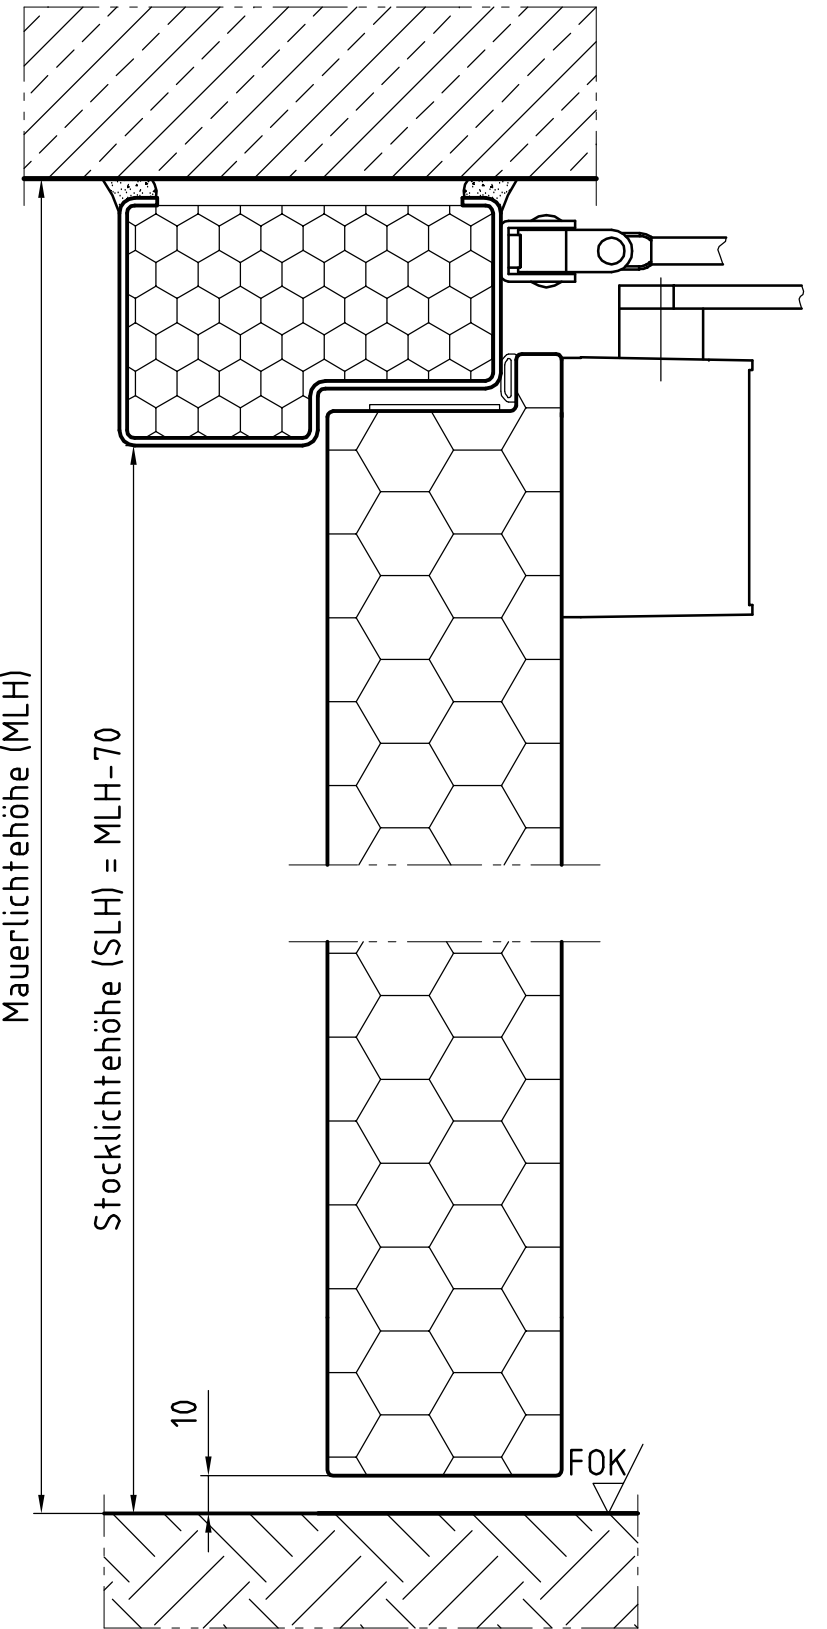

Planinhalt	Gezeichnet	Datum
	A.Stadler	18.08.2008
<b>EI90 überfältz 2-flügelig</b>	Projektnummer	Masstab
		1:2
Ansicht und Schnitte		
430.09.014		
Peneder Feuerschutz GmbH A-4075 Breitenbach, Aumühle 28, Tel: +43 (0) 50 / 560, Fax: +43 (0) 50 / 560 - 2900, e-mail: feuerschutz@peneder.com, internet: www.peneder.com Urheberrechtsvermerk: Geistiges Eigentum der Firma Peneder. Verwertungs- und Vervielfältigungsrechte vorbehalten.		