


M1:20

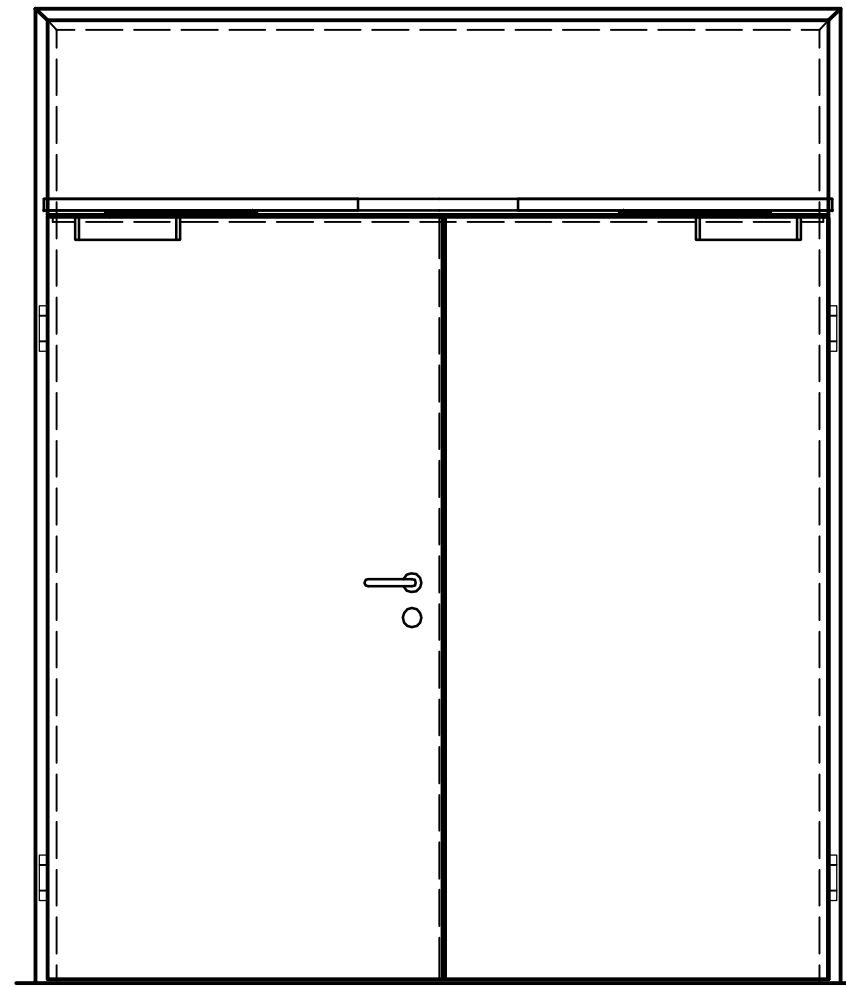


Mauerlichtbreite (MLB)

Stocklichtbreite (SLB) = MLB-120

Gehflügelbreite (GFB)

Stehflügelbreite (SFB)

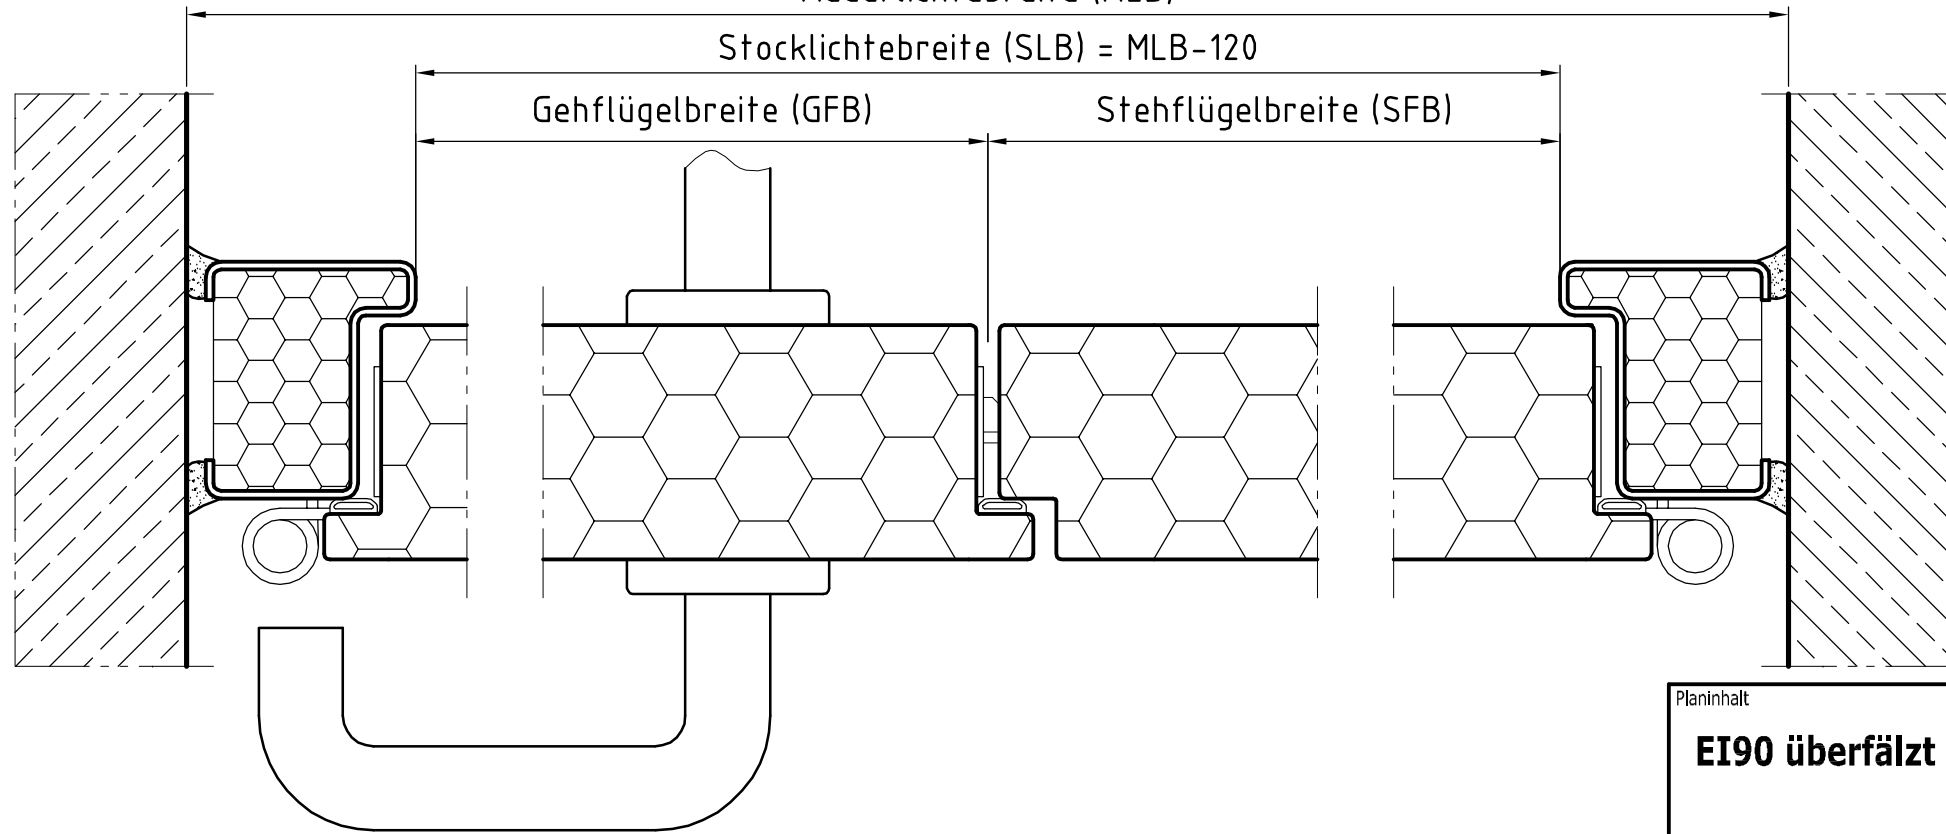


Mauerlichthöhe (MLH)

Stocklichthöhe (SLH) = MLH-60

Durchgangslichthöhe (DLH)

10

FOK

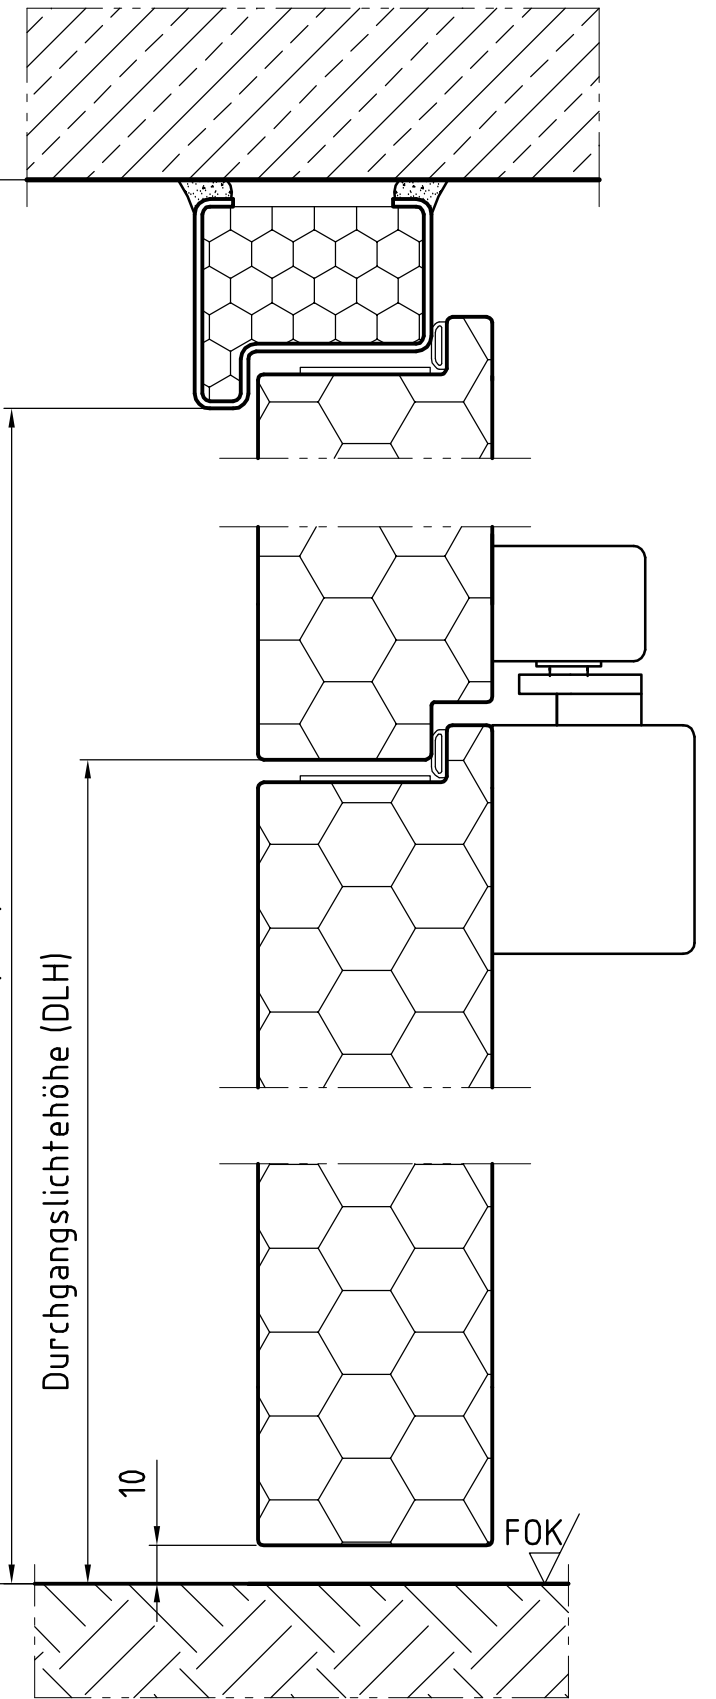

Planinhalt

EI90 überfältz 2-flügelig + Oberteil

Ansicht und Schnitte
430.09.016

Peneder Feuerschutz GmbH

A-4075 Breitenbach, Aumühle 28, Tel: +43 (0) 50 / 560, Fax: +43 (0) 50 / 560 - 2900, e-mail: feuerschutz@peneder.com, internet: www.peneder.com

Urheberrechtsvermerk: Geistiges Eigentum der Firma Peneder. Verwertungs- und Vervielfältigungsrechte vorbehalten.

Gezeichnet

A.Stadler

Projektnummer

Datum

18.08.2008

Masstab

1:2

PENEDER 
FAST FORWARD
FEUERSCHUTZ