


M1:20

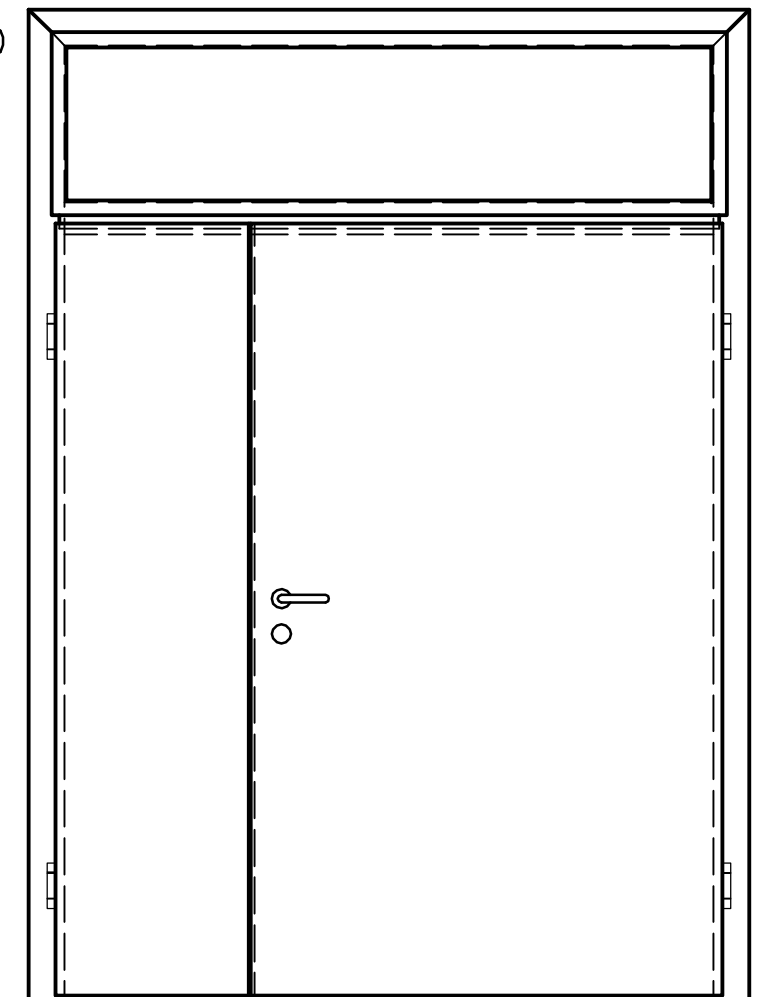


Mauerlichtbreite (MLB)

Stocklichtbreite (SLB) = MLB - 200

Stehflügelbreite (SFB)

Gehflügelbreite (GFB)

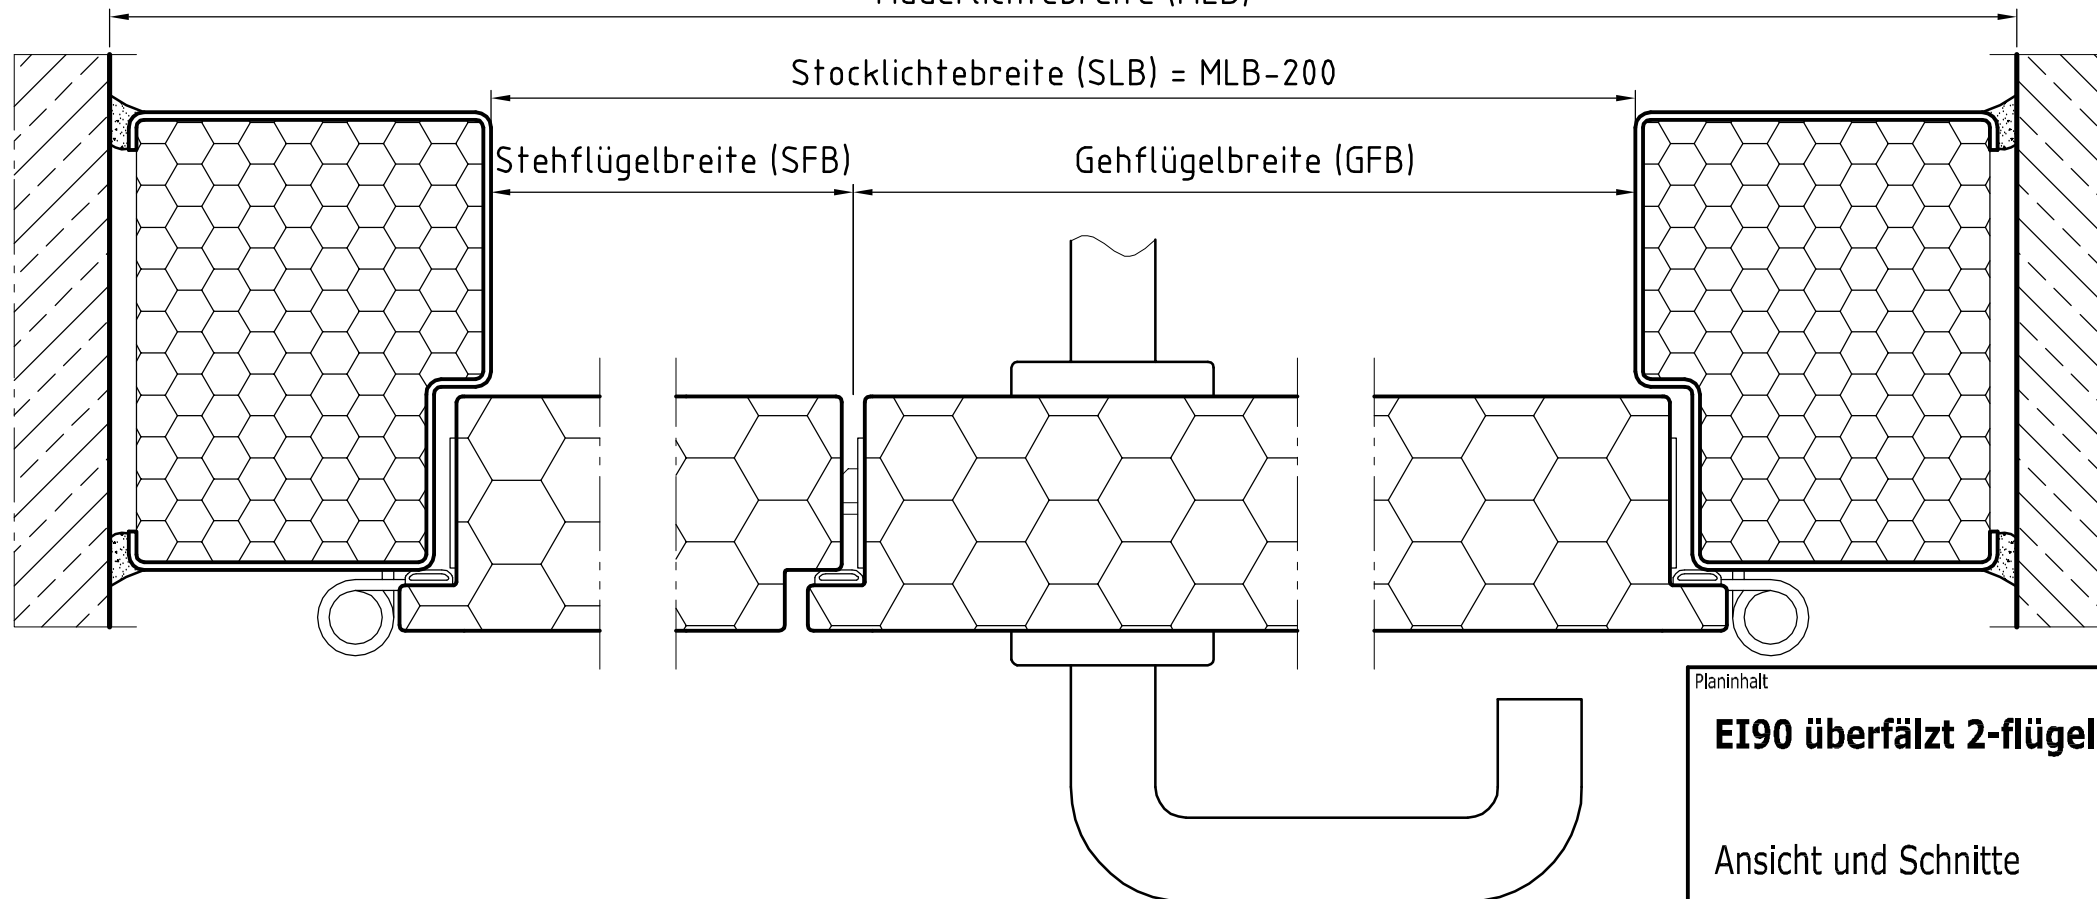


Mauerlichthöhe (MLH)

Sturzlichthöhe (SLH) = MLH - 100

Durchganglichthöhe (DLH)

10

FOK

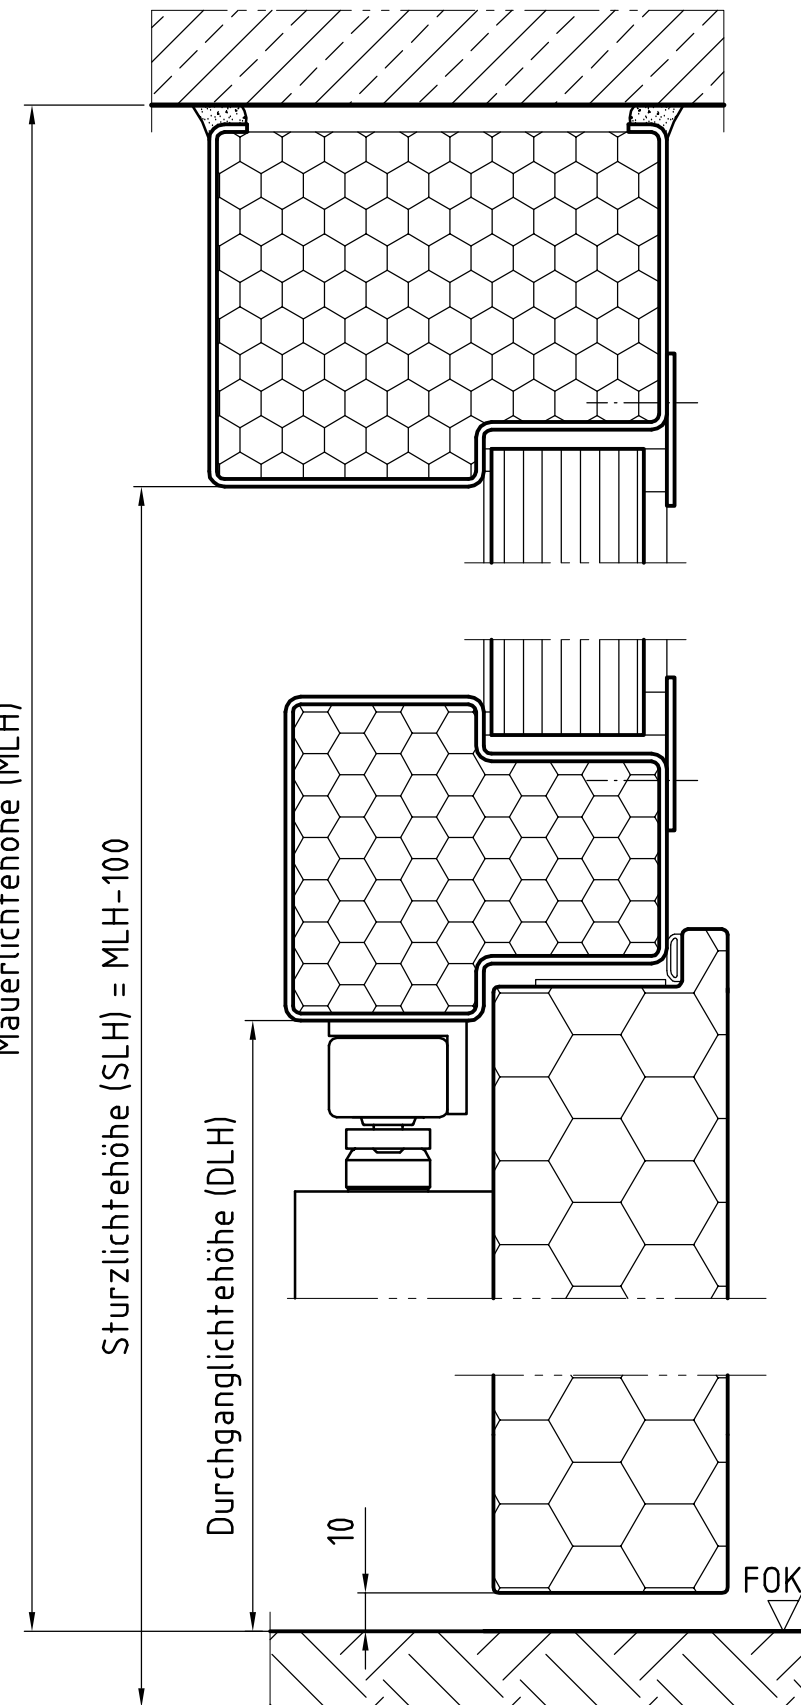

Planinhalt

EI90 überfältz 2-flügelig + Oberlichte

Ansicht und Schnitte

430.09.015

Gezeichnet

A.Stadler

Projektnummer

Datum

18.08.2008

Masstab

1:2

PENEDER 
FAST FORWARD
FEUERSCHUTZ

Peneder Feuerschutz GmbH

A-4075 Breitenbach, Aumühle 28, Tel: +43 (0) 50 / 560, Fax: +43 (0) 50 / 560 - 2900, e-mail: feuerschutz@peneder.com, internet: www.peneder.com

Urheberrechtsvermerk: Geistiges Eigentum der Firma Peneder. Verwertungs- und Vervielfältigungsrechte vorbehalten.