


M1:20  
DIN, Prawe

Szerokość w świetle otworu (MLB)

Szerokość w świetle ościeżnicy (SLB) = MLB-200

Szer. skrz. biernego (SFB)

Szer. skrz. aktywnego (GFB)

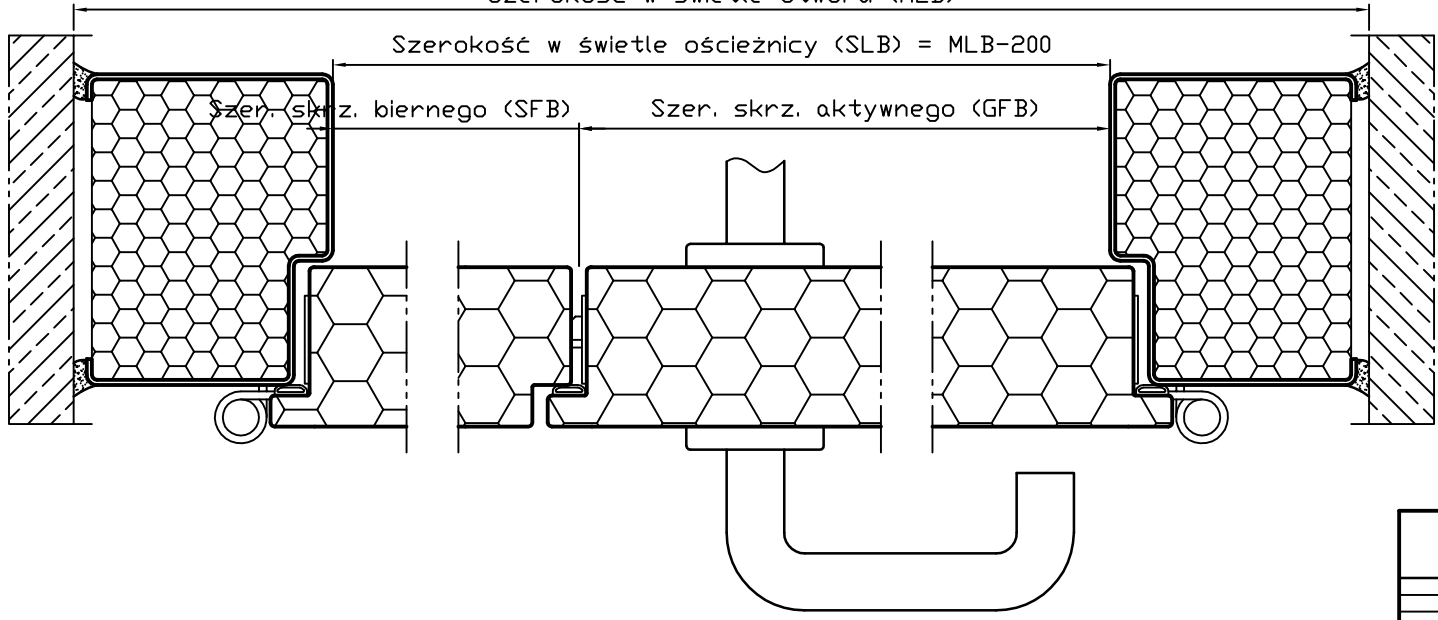

Wysokość w świetle otworu (MLH)

Wysokość w świetle ościeżnicy (SLH) = MLH-100

Wysokość w świetle przejścia (DLH)

10

FDK

Zastrzegamy sobie prawo do zmian technicznych

Tolerancja wyłazu DIN 7168		Powierzchnia	Skala 1:2	Pozycja - Ilość
Sporządzone	Data 05.03.2010	Nazwisko HG	<b>Peneder UF NIRD</b> 00/EI30/EI90, 2-skrzydłowe Widok, Przekrój	
			430.09.505	